




Условные обозначение

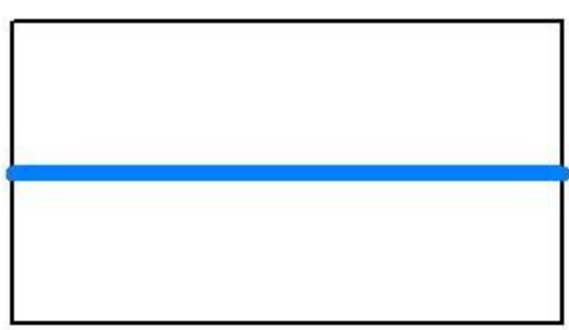


Участок сети ВС

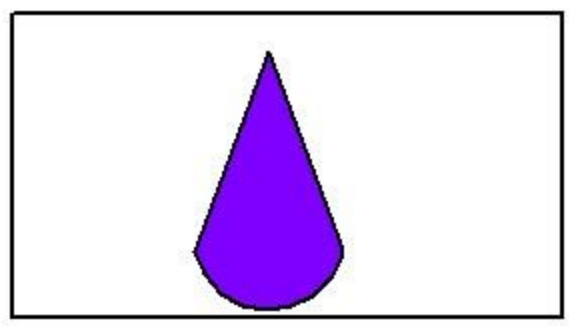

Арт. скважина

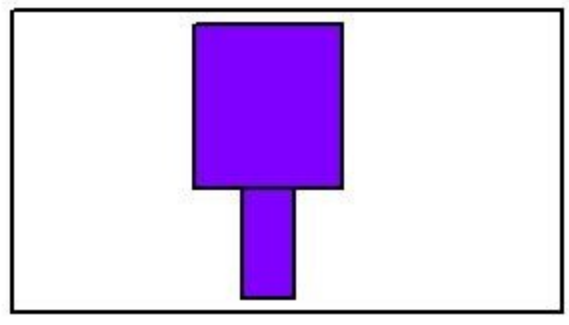

ВНБ

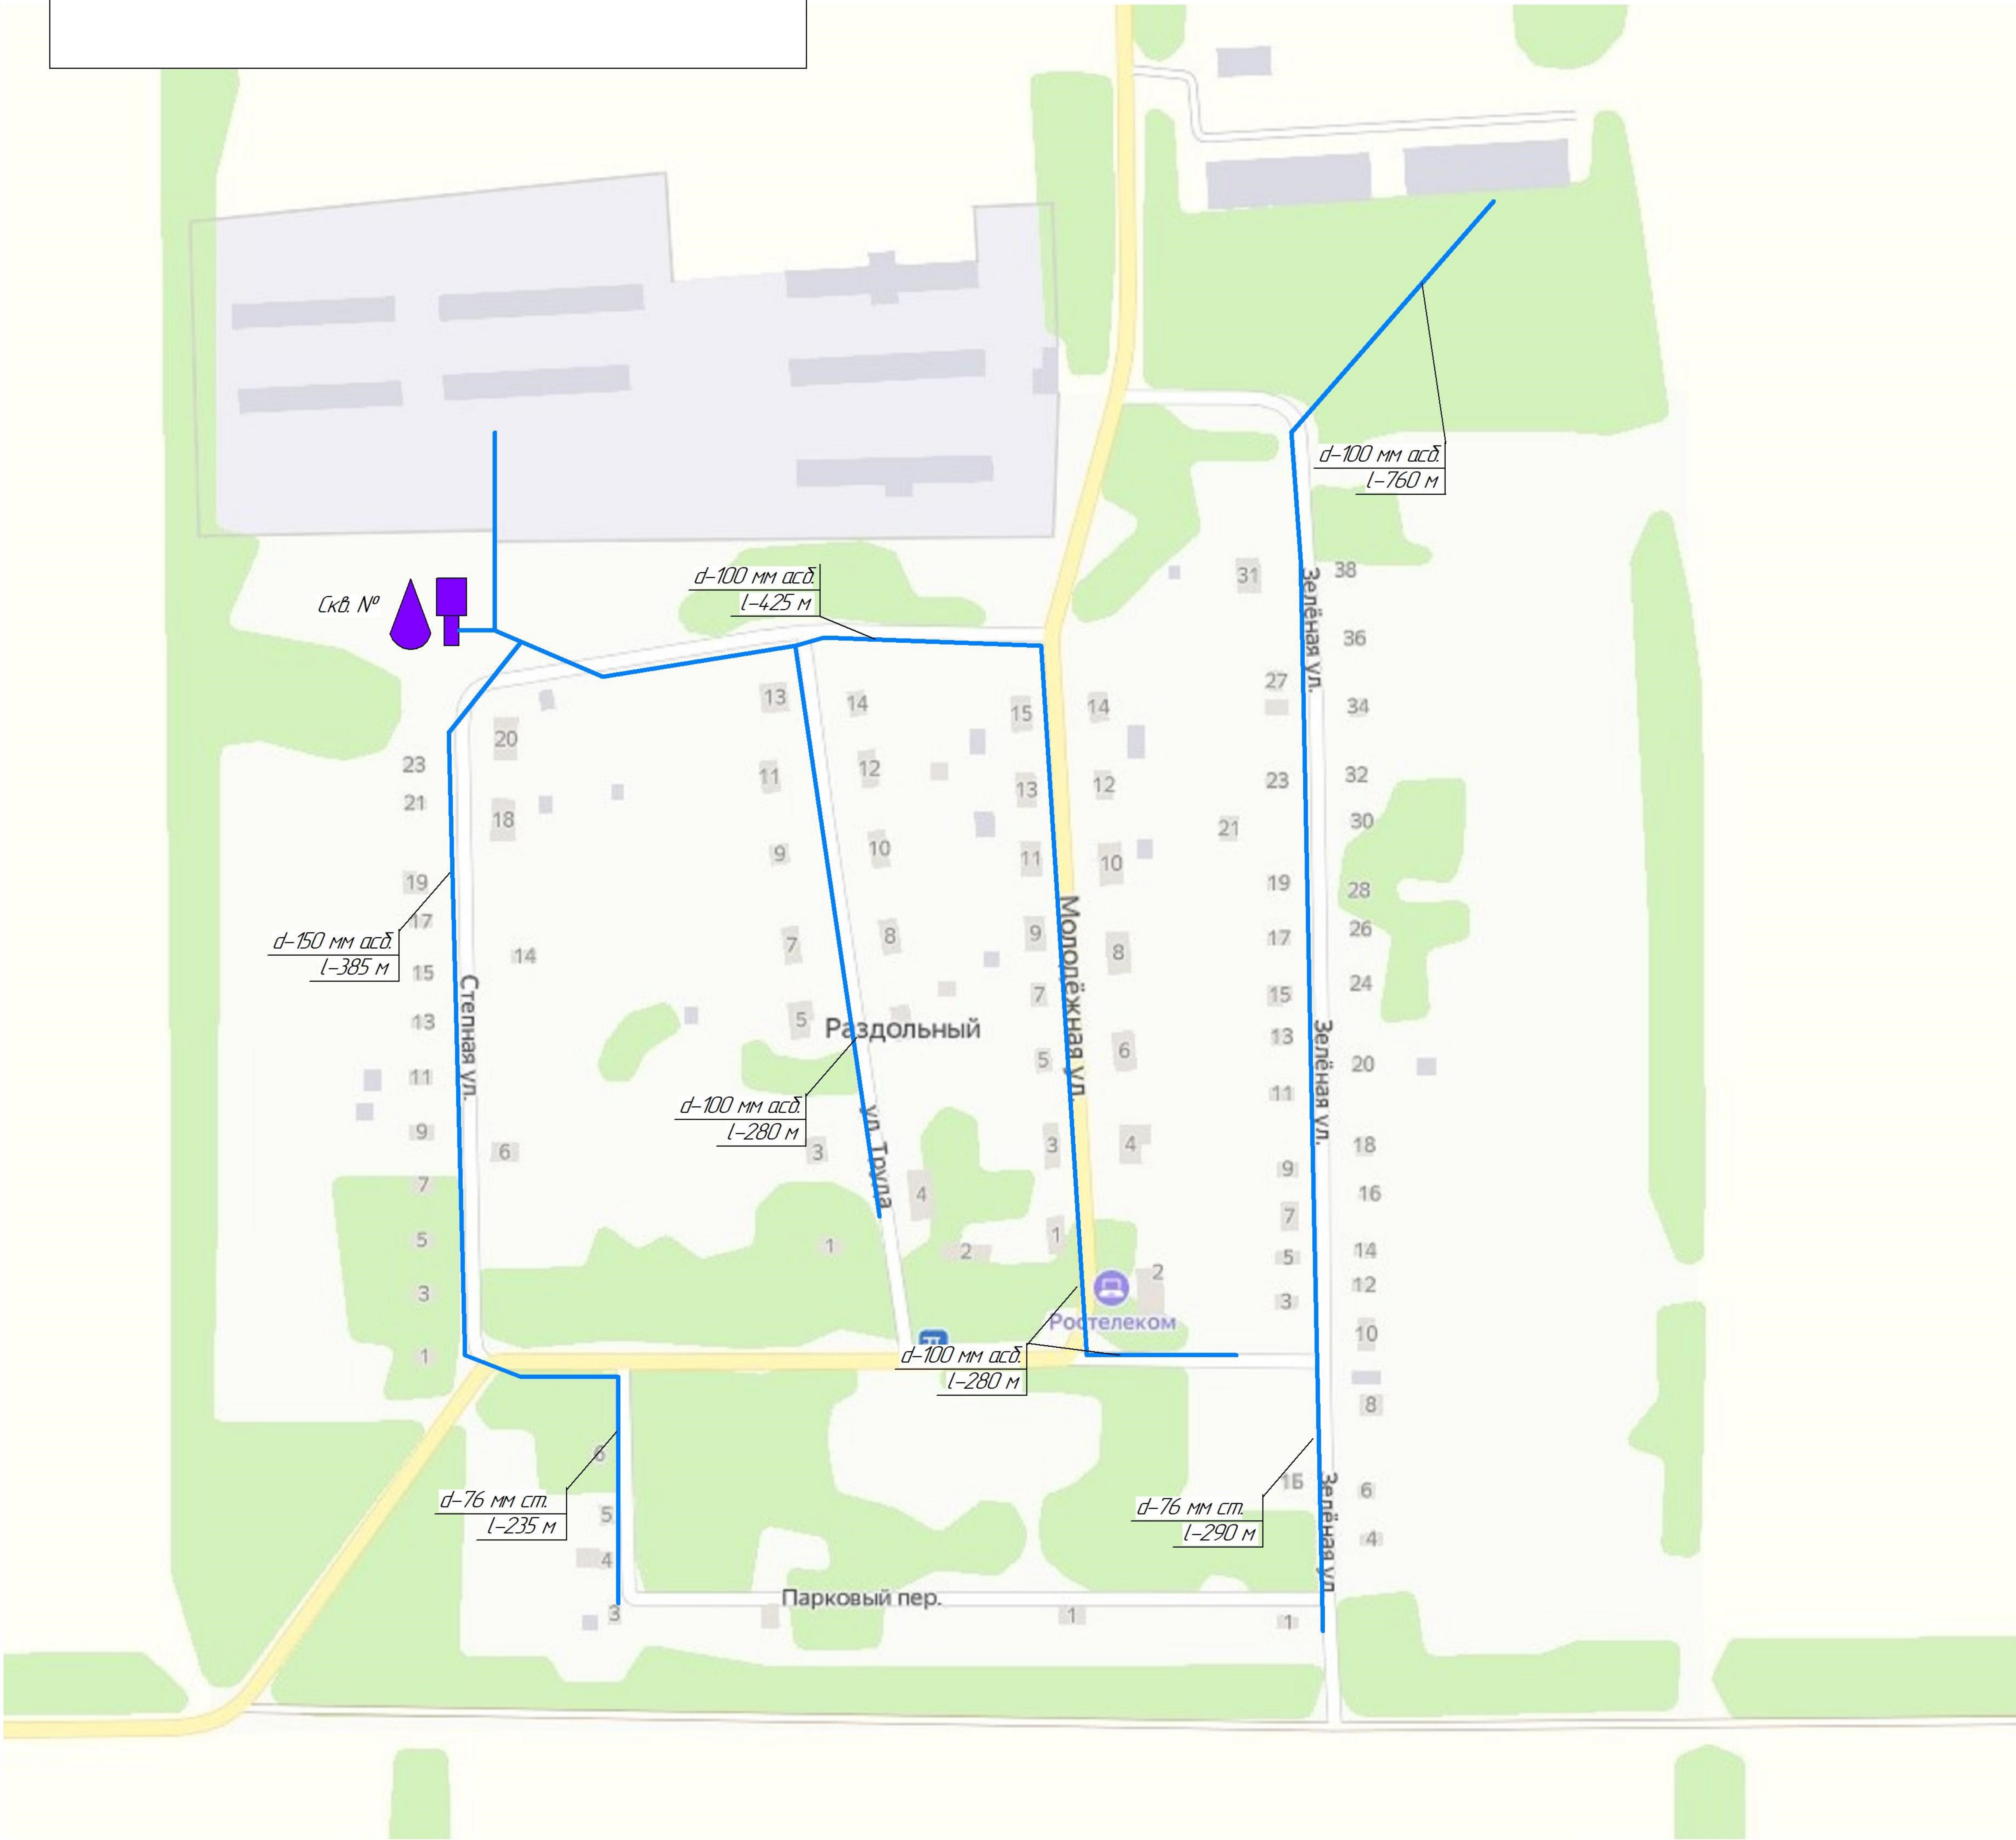

Перв. примен.	
Справ. №	

Подп. и дата	
Инв. № докл.	
Взам. инв. №	
Подп. и дата	
Инв. № подл.	

Изм.	Лист	№ докум.	Подп.	Дата
Разраб.				
Пров.				
Т.контр.				
Н.контр.				
Утв.				

Схема водоснабжения МО Новоберезанского с.п. Кореновского р-на			
Схема сетей водоснабжения (сущ.)		Лит.	Масса
		Лист	Листов
п. Раздольный		ООО "ЦТР"	